



URED OVLAŠTENOG
INŽENJERA GEODEZIJE
Tanja Krajnc Bacalja


tel. 023/300-665; mob.: 098-806-076
e-mail: tanja.krajncbacalja@gmail.com

SKICA LICA MJESTA

dijela č.zem. 81/1

K.O. UGLJAN

M 1:1000

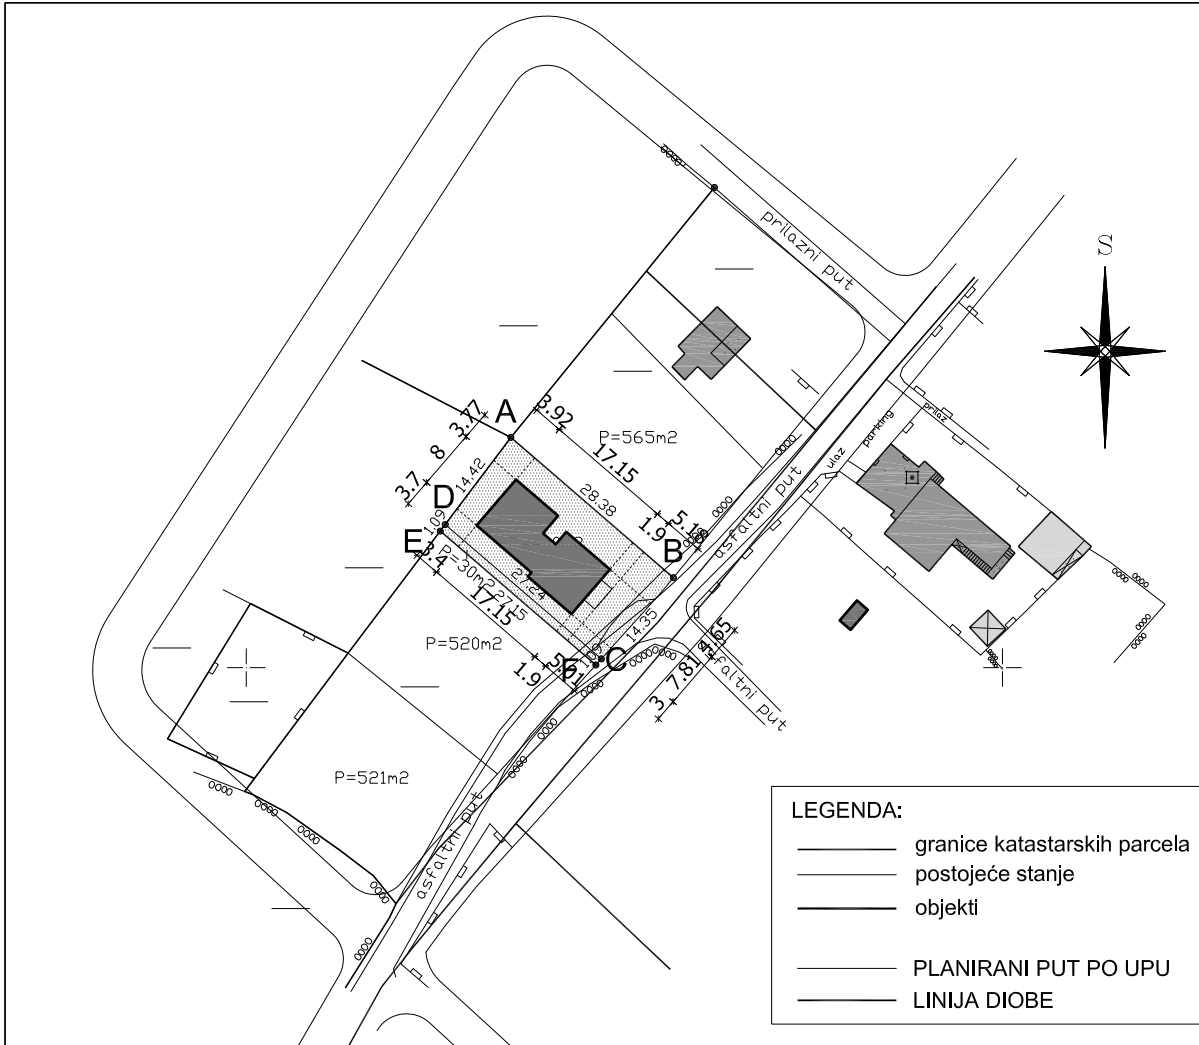


A - B - C - D - A  ... dio č.zem. 81/1 = 400 m²

C - D - E - F - C  ... dio č.zem. 81/1 = 30 m²

Izradila:

TANJA KRAJNC BACALJA, inž.geod.

Zadar, studeni 2014.g.

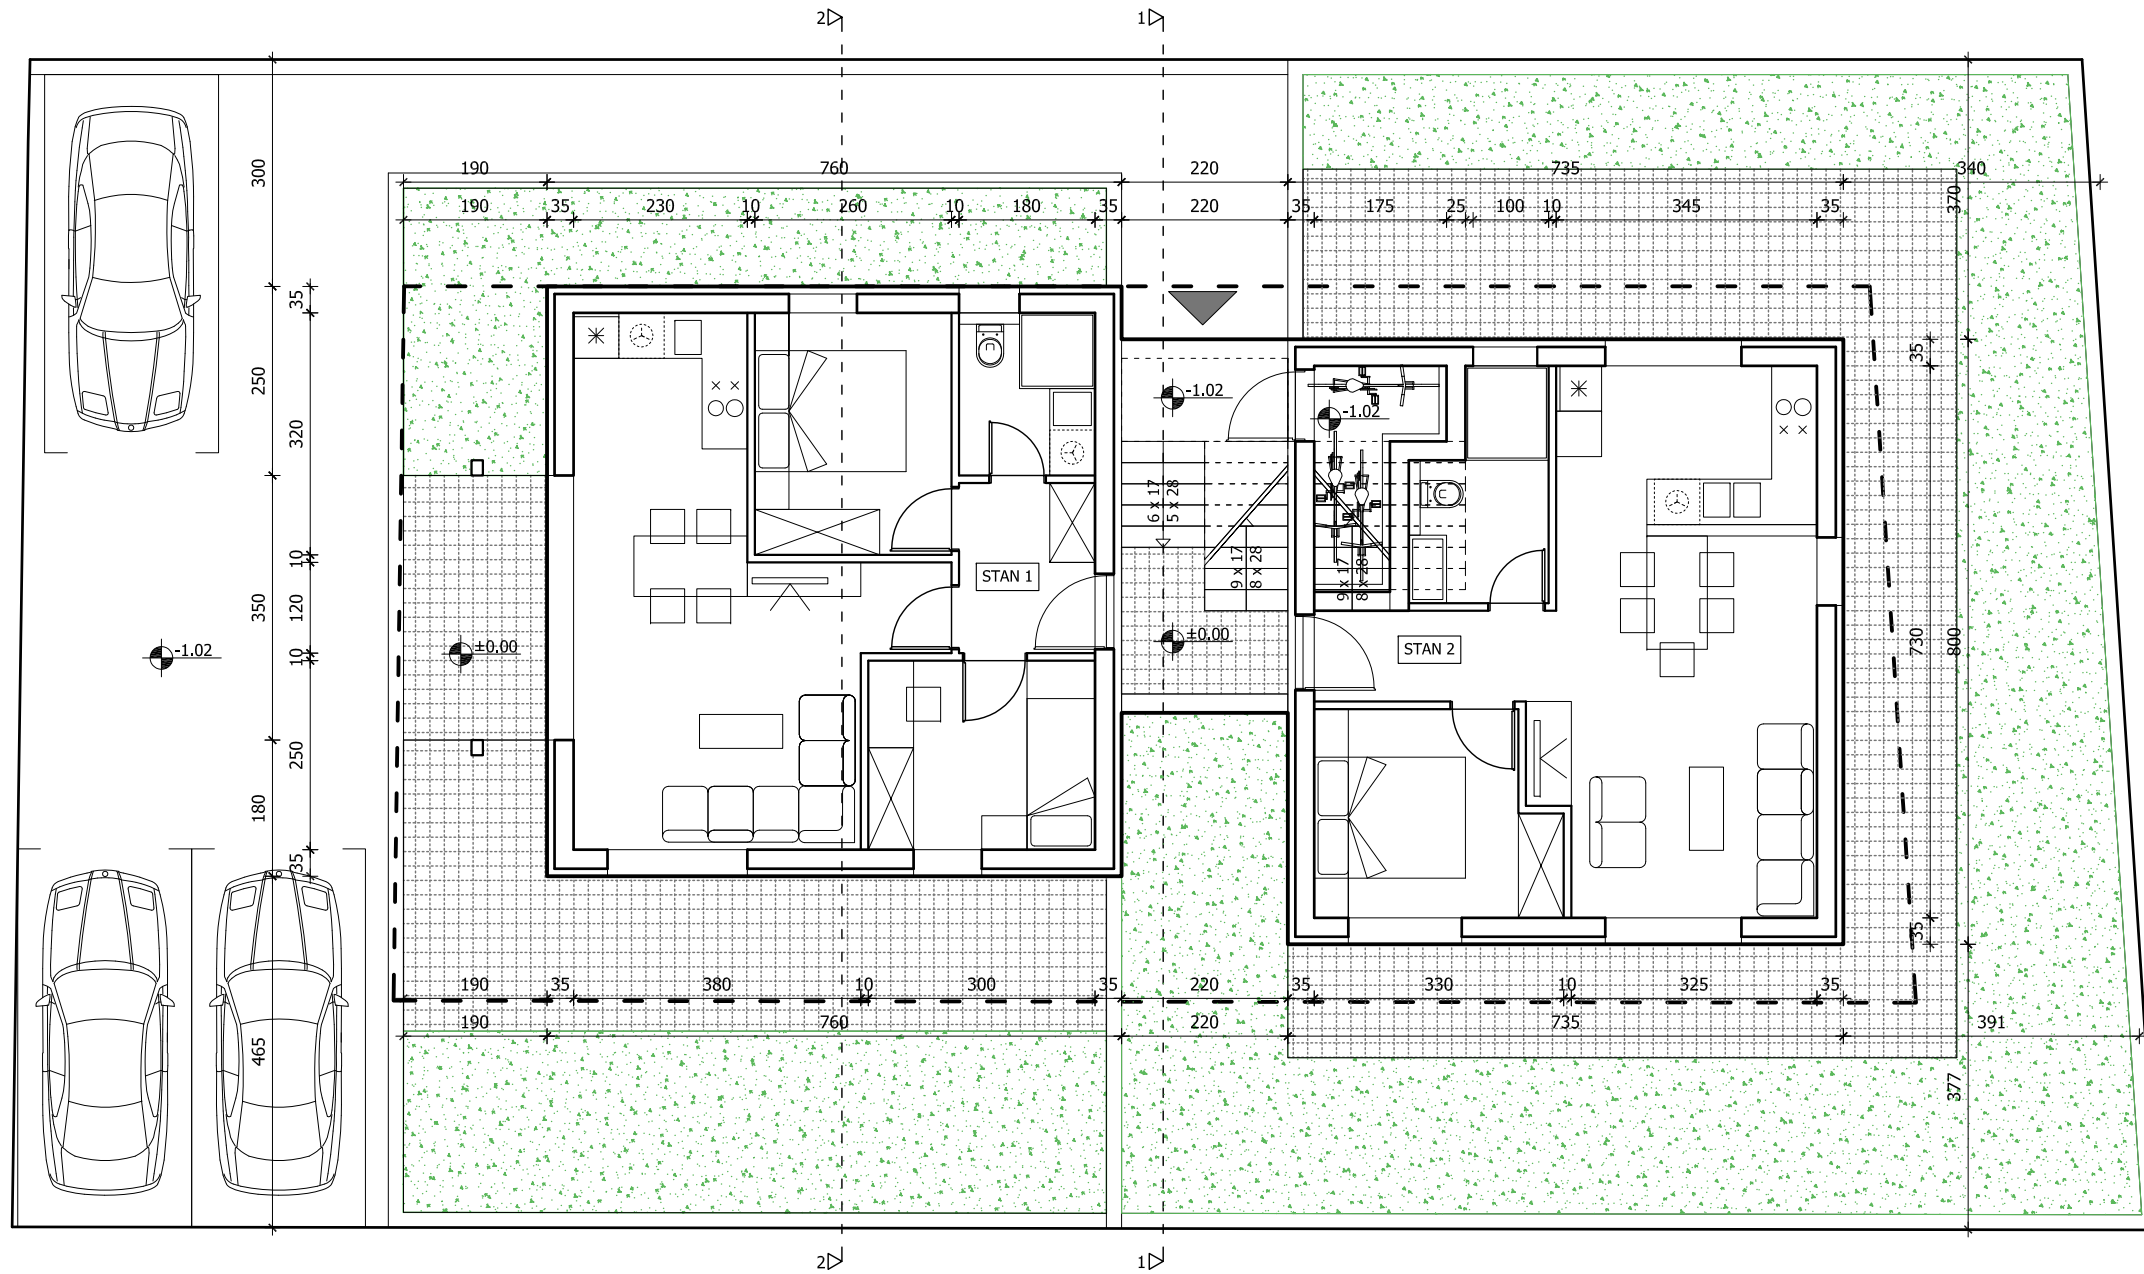


GBP PRIZEMLJE=118.08 m²
 STAN 1 = 47.24 m² + (7.13 x 0.50) = 50.81 m²
 STAN 2 = 46.62 m²
 ZELENILO = 131 m² (30.5 %)

Investitor:	xxxx	projekt:	GLAVNI PROJEKT	ZOP:	xx/2015
zahvat u prostoru:	xxxx	mapa:	MAPA I - ARHITEKTONSKI PROJEKT	TD:	xx/2015
lokacija:	xxxx	sadržaj:	TLOCRT PRIZEMLJA	mjerilo:	1:100
faza:	GRADEVINSKA DOZVOLA	m/d:	Zadar, xx/2015		
glavni projektant:	NATAŠA JOZIPOVIĆ, d.l.a.	direktor:	SNJEŽANA TOPIĆ BILOGLAV, lg.	list:	5.5.

INŽENJERING
Tobis
 d.o.o. za projektiranje i usluge, Široka ulica 2, 23 000 Zadar
 MB: 546852 tel/fax: 023 313 962, 315 796
 e-mail: tobis-inzenjering@zdt1-com.hr webz: www.tobis.hr

NATAŠA JOZIPOVIĆ
 dipl. inženj.
 OVLASTENA ARHITEKTICA
 13215

INŽENJERING
Tobis
 d.o.o. za projektiranje i usluge
 23 000 Zadar
 Široka ulica 2

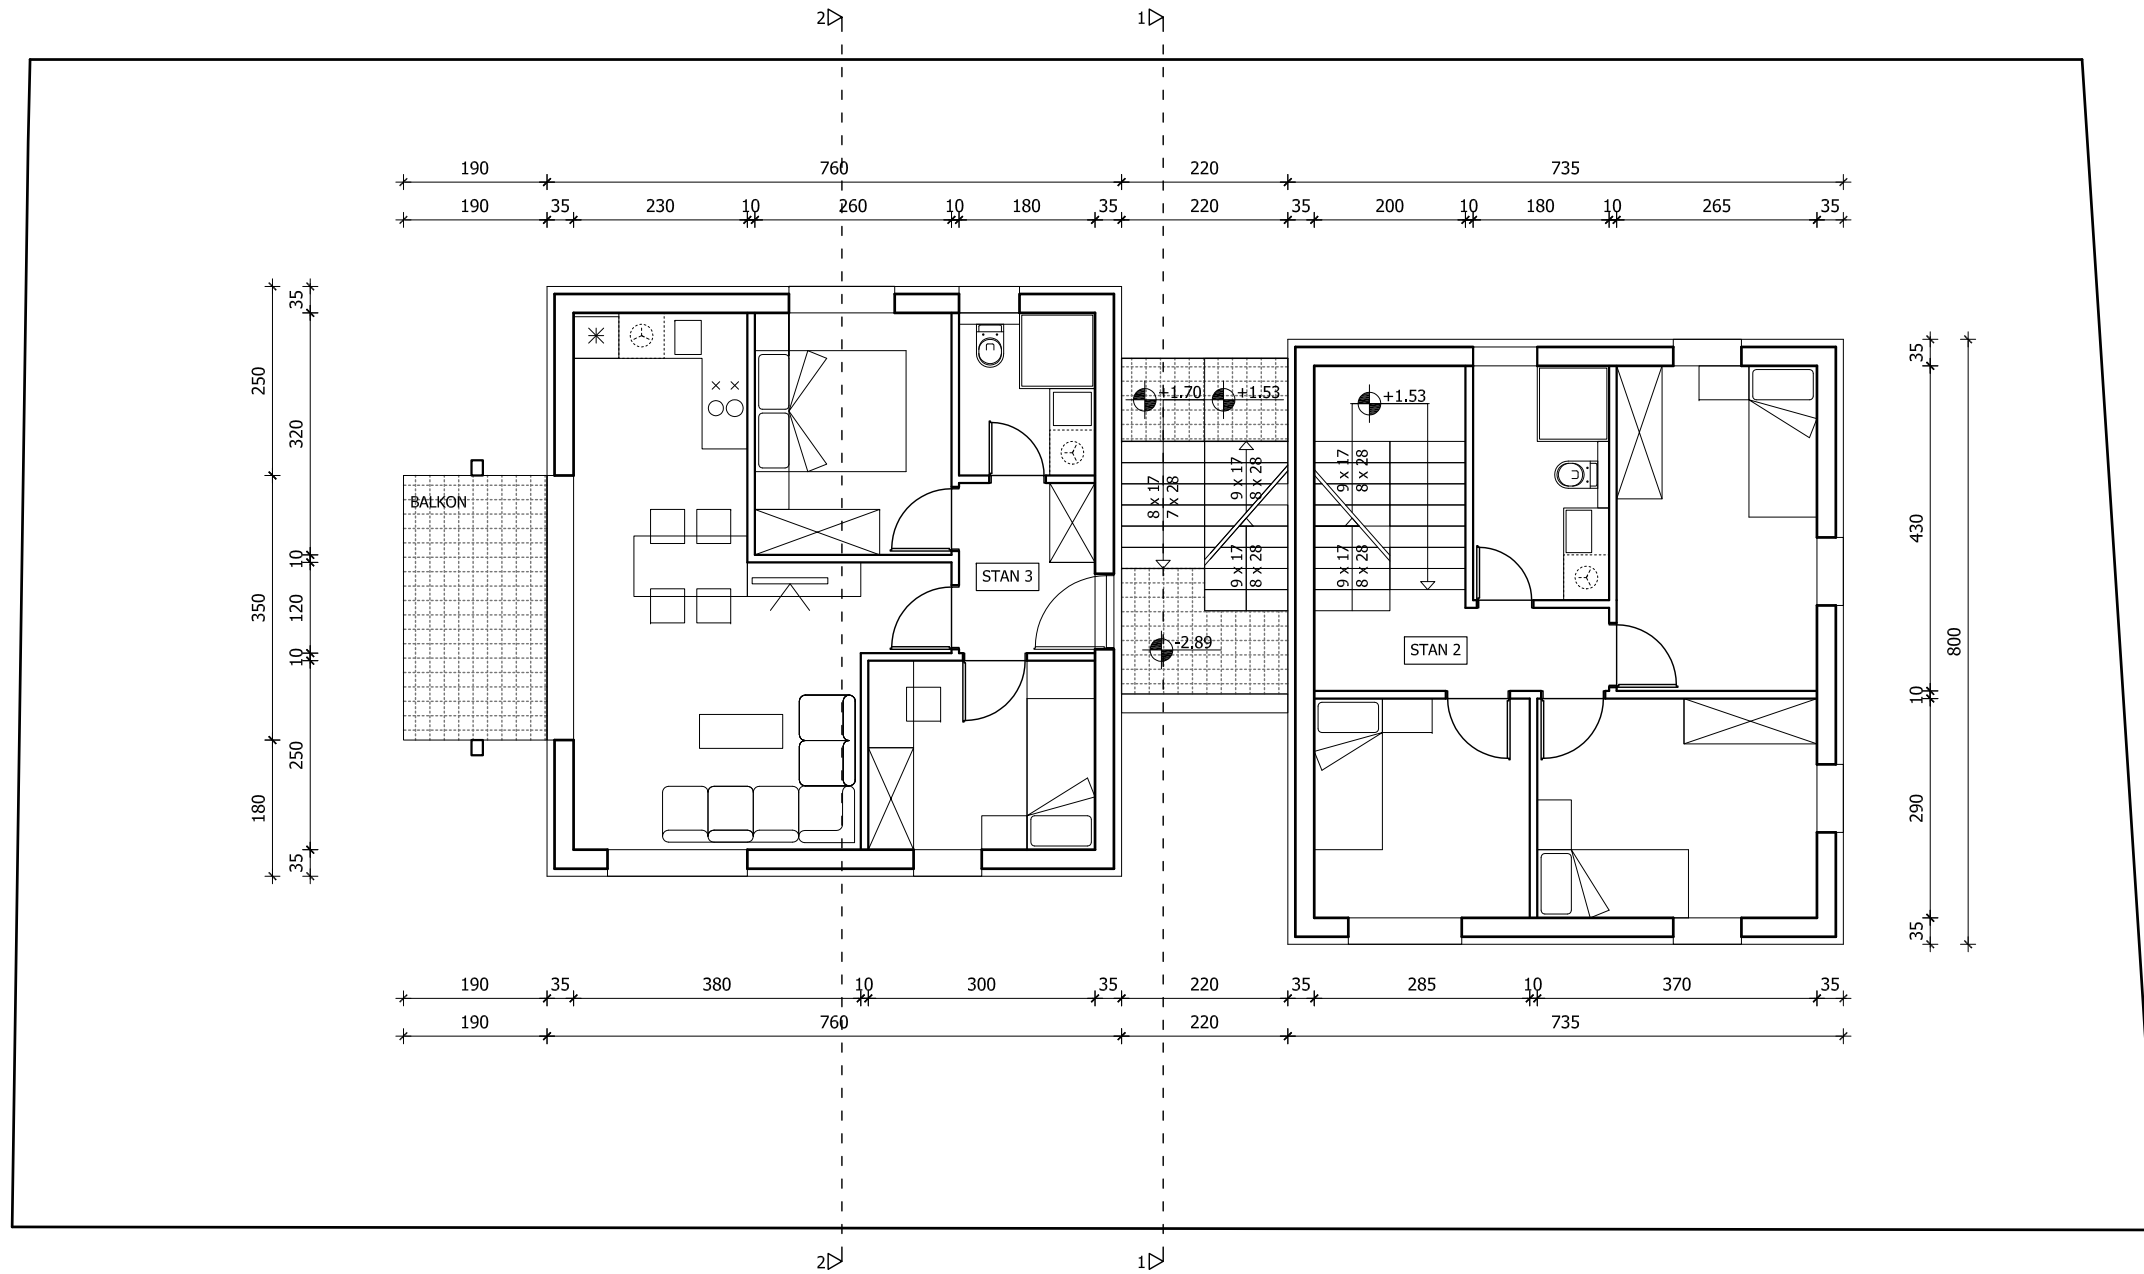


Investitor:	xxxx	projekt:	GLAVNI PROJEKT	ZOP:	xx/2015
zahvat u prostoru:	xxxx	mapa:	MAPA I - ARHITEKTONSKI PROJEKT	TD:	xx/2015
lokacija:	xxxx	sadržaj:	TLOCRT 1. KATA	mjerilo:	1:100
faza:	GRAĐEVINSKA DOZVOLA			m/d:	Zadar, xx/2015
glavni projektant:	NATAŠA JOZIPOVIĆ, d.j.a.	direktor:	SNJEŽANA TOPIĆ BILOGLAV, I.g.	list:	5,6.

Tobis INŽENJERING
 d.o.o. za projektiranje i usluge, Široka ulica 2, 23 000 Zadar
 MB: 546852 tel/fax: 023 313 962, 315 796
 e-mail: tobis-inzenjering@zdt1-com.hr webz: www.tobis.hr

NATAŠA JOZIPOVIĆ
 dipl. inženjer
 OVLASTENA ARHITEKTICA
 13216

Tobis INŽENJERING d.o.o.
 za projektiranje i usluge
 23 000 Zadar
 Široka ulica 2

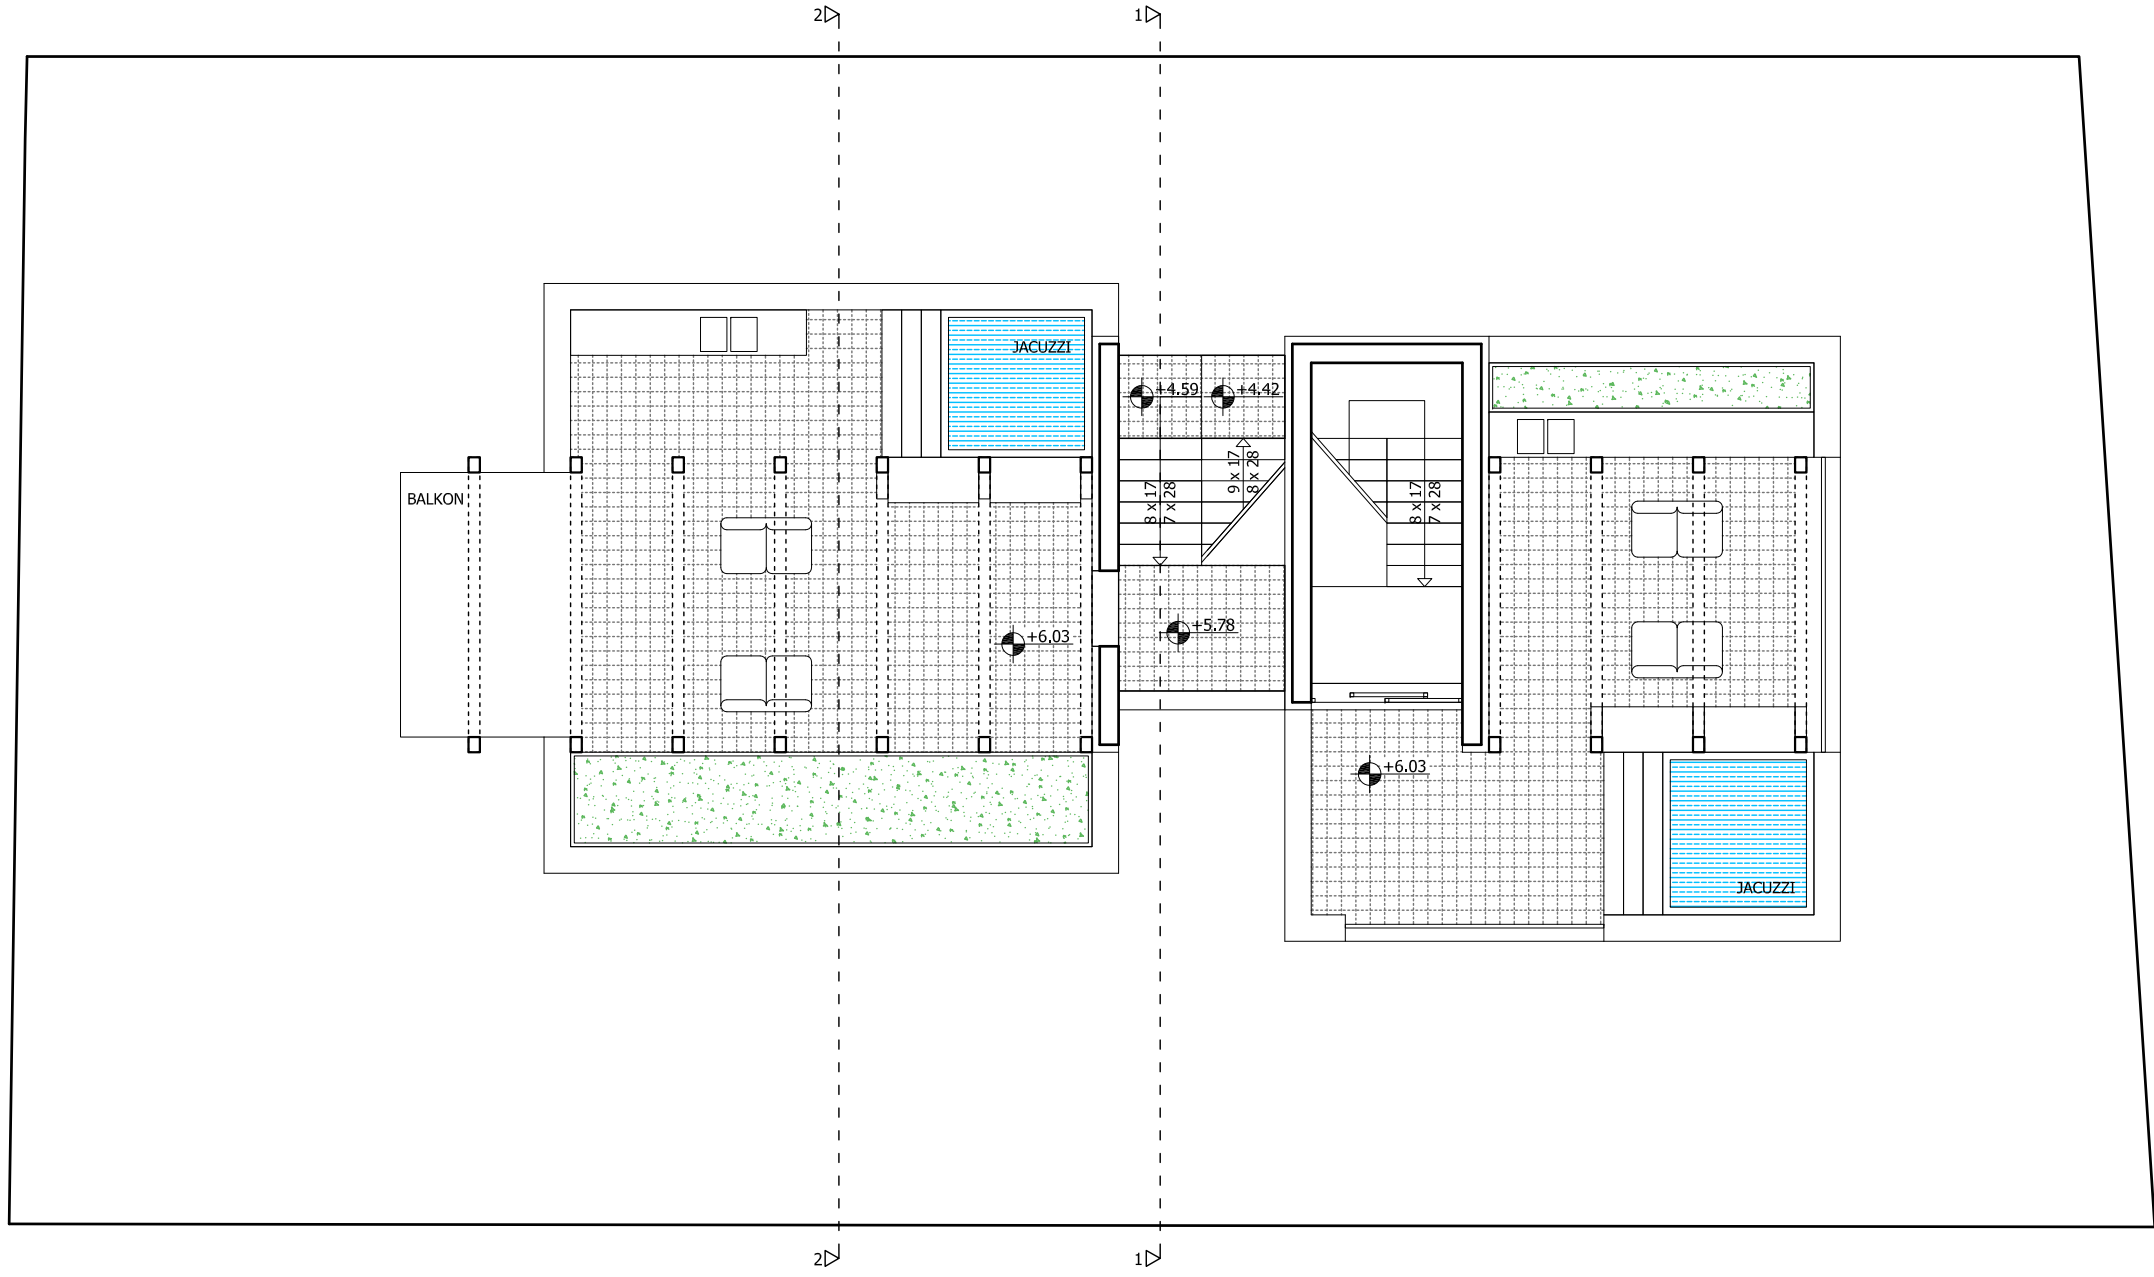


GBP POTKROVLJE=6.28 m2

Investitor:	xxxx	projekt:	GLAVNI PROJEKT	ZOP:	xx/2015
zahvat u prostoru:	xxxx	mapa:	MAPA I - ARHITEKTONSKI PROJEKT	TD:	xx/2015
lokacija:	xxxx	sadržaj:	TLOCRT POTKROVLJA	mjerilo:	1:100
faza:	GRADEVINSKA DOZVOLA	m/d:	Zadar, xx/2015	list:	5.7.
glavni projektant:	NATAŠA JOZIPOVIĆ, d.l.a.	direktor:	SNJEŽANA TOPIĆ BILOGLAV, lg.		

Tobis INŽENJERING
 d.o.o. za projektiranje i usluge, Široka ulica 2, 23 000 Zadar
 MB: 546852 tel/fax: 023 313 962, 315 796
 e-mail: tobis-inzenjerling@zdt1-com.hr webz: www.tobis.hr

NATAŠA JOZIPOVIĆ
 dipl. inženjer
 OVLASTENA ARHITEKTICA
 132716

Tobis INŽENJERING d.o.o.
 za projektiranje i usluge
 23 000 Zadar
 Široka ulica 2

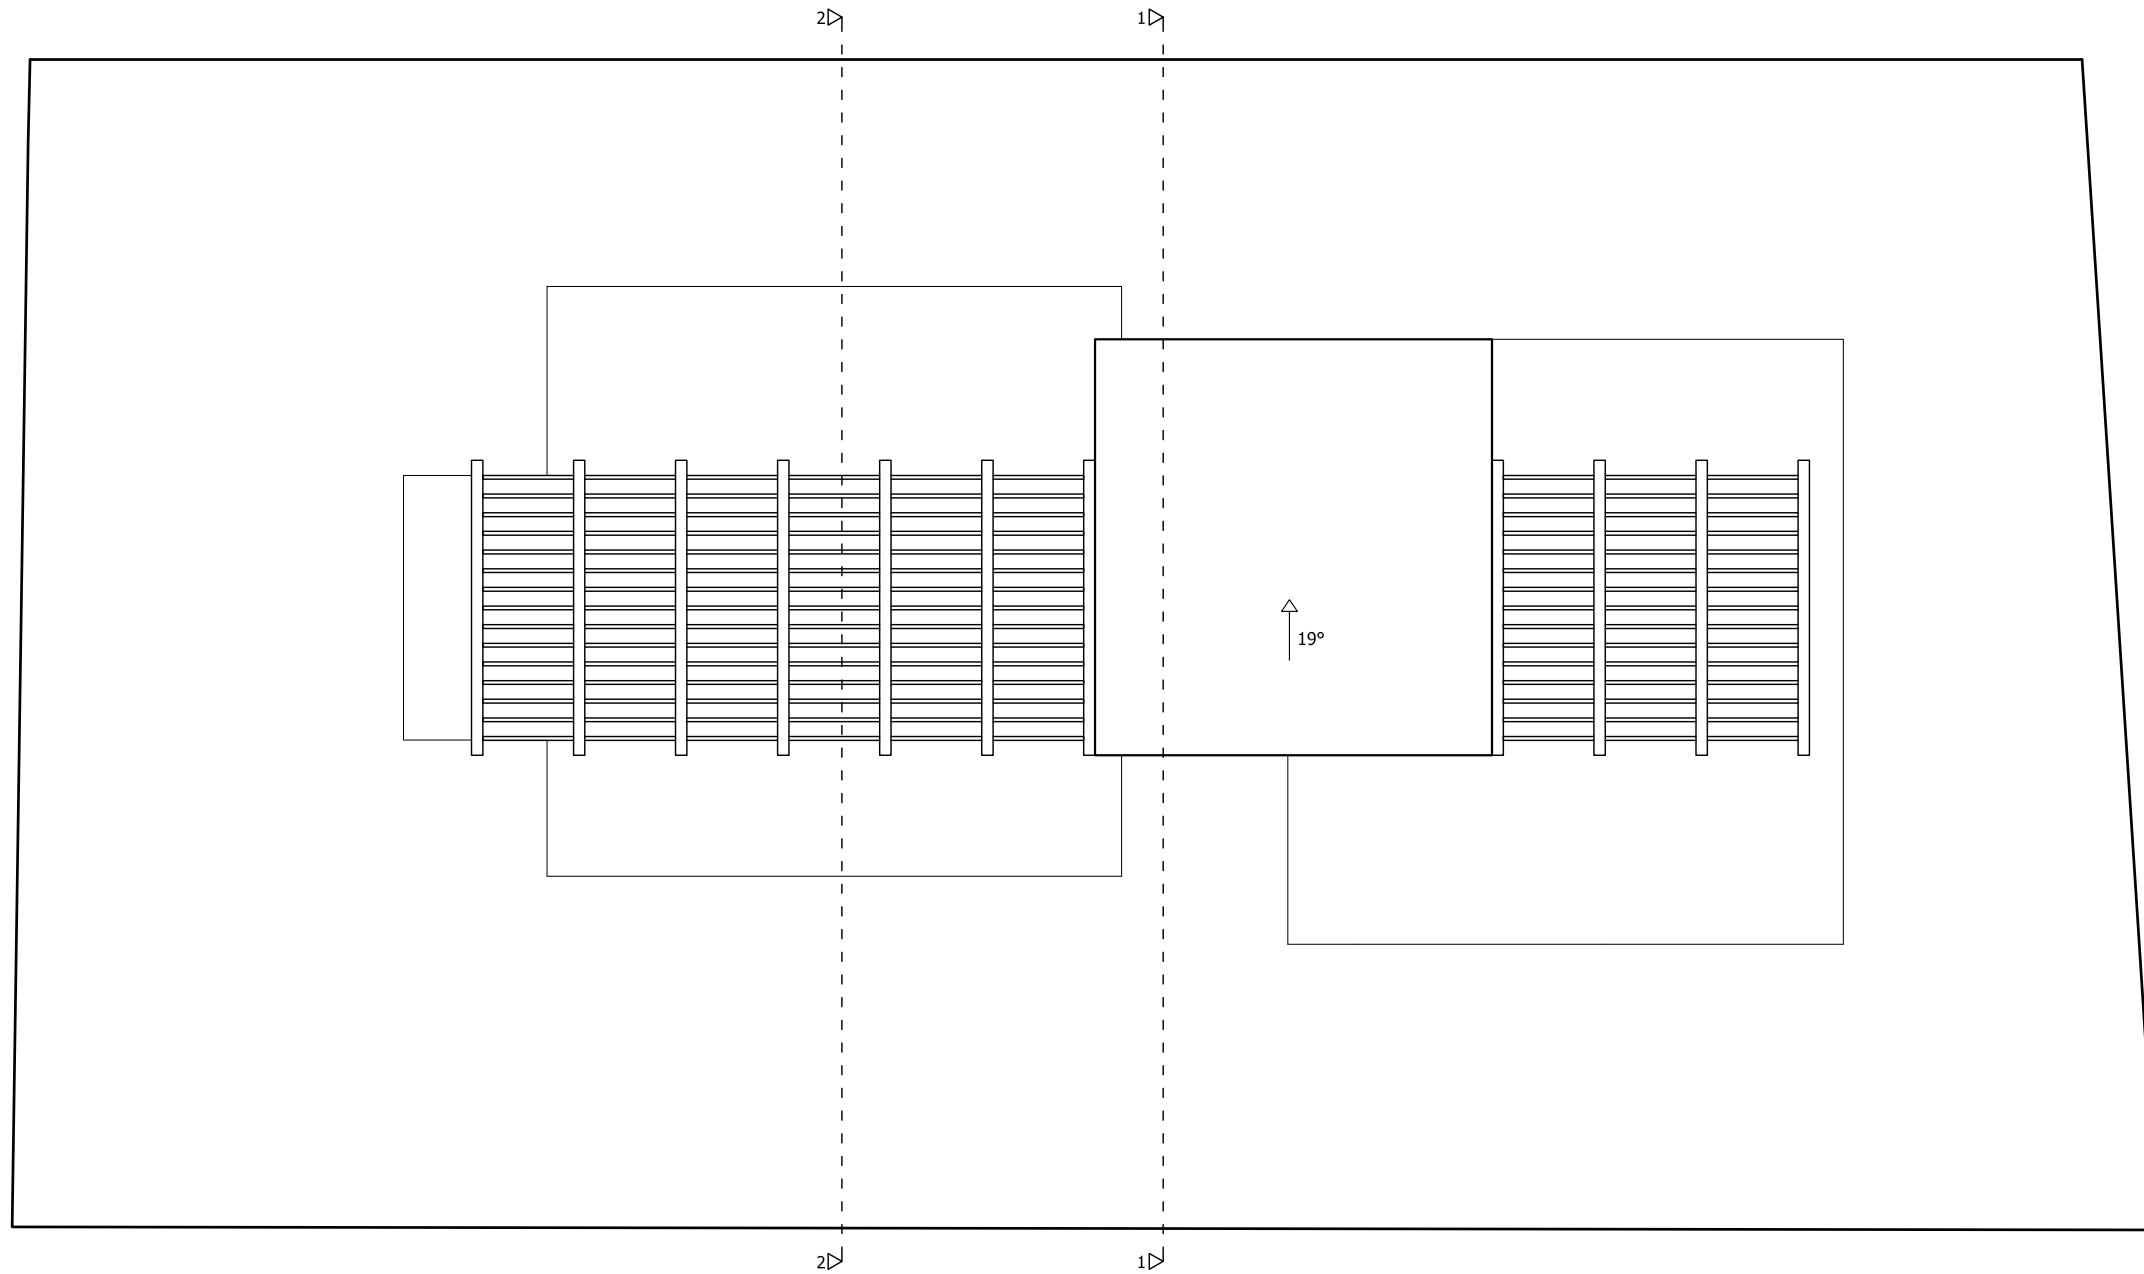

Investitor:	xxxx	projekt:	GLAVNI PROJEKT	ZOP:	xx/2015
zahvat u prostoru:	xxxx	mapa:	MAPA I - ARHITEKTONSKI PROJEKT	TD:	xx/2015
lokacija:	xxxx	sadržaj:	TLOCRT KROVA	mjerilo:	1:100
faza:	GRADEVINSKA DOZVOLA			m/d:	Zadar, xx/2015
glavni projektant:	NATAŠA JOZIPOVIĆ, d.l.a.	direktor:	SNJEŽANA TOPIĆ BILOGLAV, I.g.	list:	5.8.

INŽENJERING
Tobis
d.o.o. za projektiranje i usluge, Široka ulica 2, 23 000 Zadar
MB: 546852 tel/fax: 023 313 962, 315 796
e-mail: tobis-inzenjering@zdt1-com.hr webz: www.tobis.hr

NATAŠA JOZIPOVIĆ
dipi. inženjer
OVLASTENA ARHITEKTICA
13276

INŽENJERING
Tobis d.o.o.
za projektiranje
i usluge
23 000 Zadar
Široka ulica 2